

### LEGENDA MÍSTNOSTI


Č.M.	ÚČEL MÍSTNOSTI	POUČKA [m <sup>2</sup> ]	ČIŠŤAČ	POUČKA	POVRCHOVÁ ÚPRAVA	STROPY
-	-	-	-	KERAMKA	STĚNY	STROPY
1.01	ZÁVĚRÍ	2,5	P1	keramická dl.	štuková omítka/mořba	štuková omítka/mořba
1.02	POKRY	12,5	P2	PVC krytina	štuková omítka/mořba	štuková omítka/mořba
1.03	POKRY	14,7	P2	PVC krytina	štuková omítka/mořba	štuková omítka/mořba
1.04	KOUPELNA S WC	4,5	P3	keramická dl.	ker./štuková omítka/mořba	štuková omítka/mořba
1.05	CHODBA/HALA	13,6	P4	keramická dl.	štuková omítka/mořba	rn. podhled/mořba
1.06	KUCHŇ	5,9	P5	keramická dl.	ker./štuková omítka	štuková omítka/mořba
1.07	JÍDELNA	18,7	P6	PVC krytina	štuková omítka/mořba	štuková omítka/mořba
1.08	POKRY	12,4	P7	PVC krytina	štuková omítka/mořba	štuková omítka/mořba

### LEGENDA MATERIÁLŮ

	Ytong tl. 150 mm
	Ytong tl. 125 mm
	Ytong tl. 100 mm
	Ytong tl. 75 mm
	HELUZ P-40 17,5; POUŠTŘEN 50 mm, HELUZ 17,5 P-40
	POLOŽKY ŘEŠENÍ INTERIÉRU

### POZNÁMKY

k plochým místnostem nejsou zahrnuty plochy přístěvků a plochy pod prahem dveří

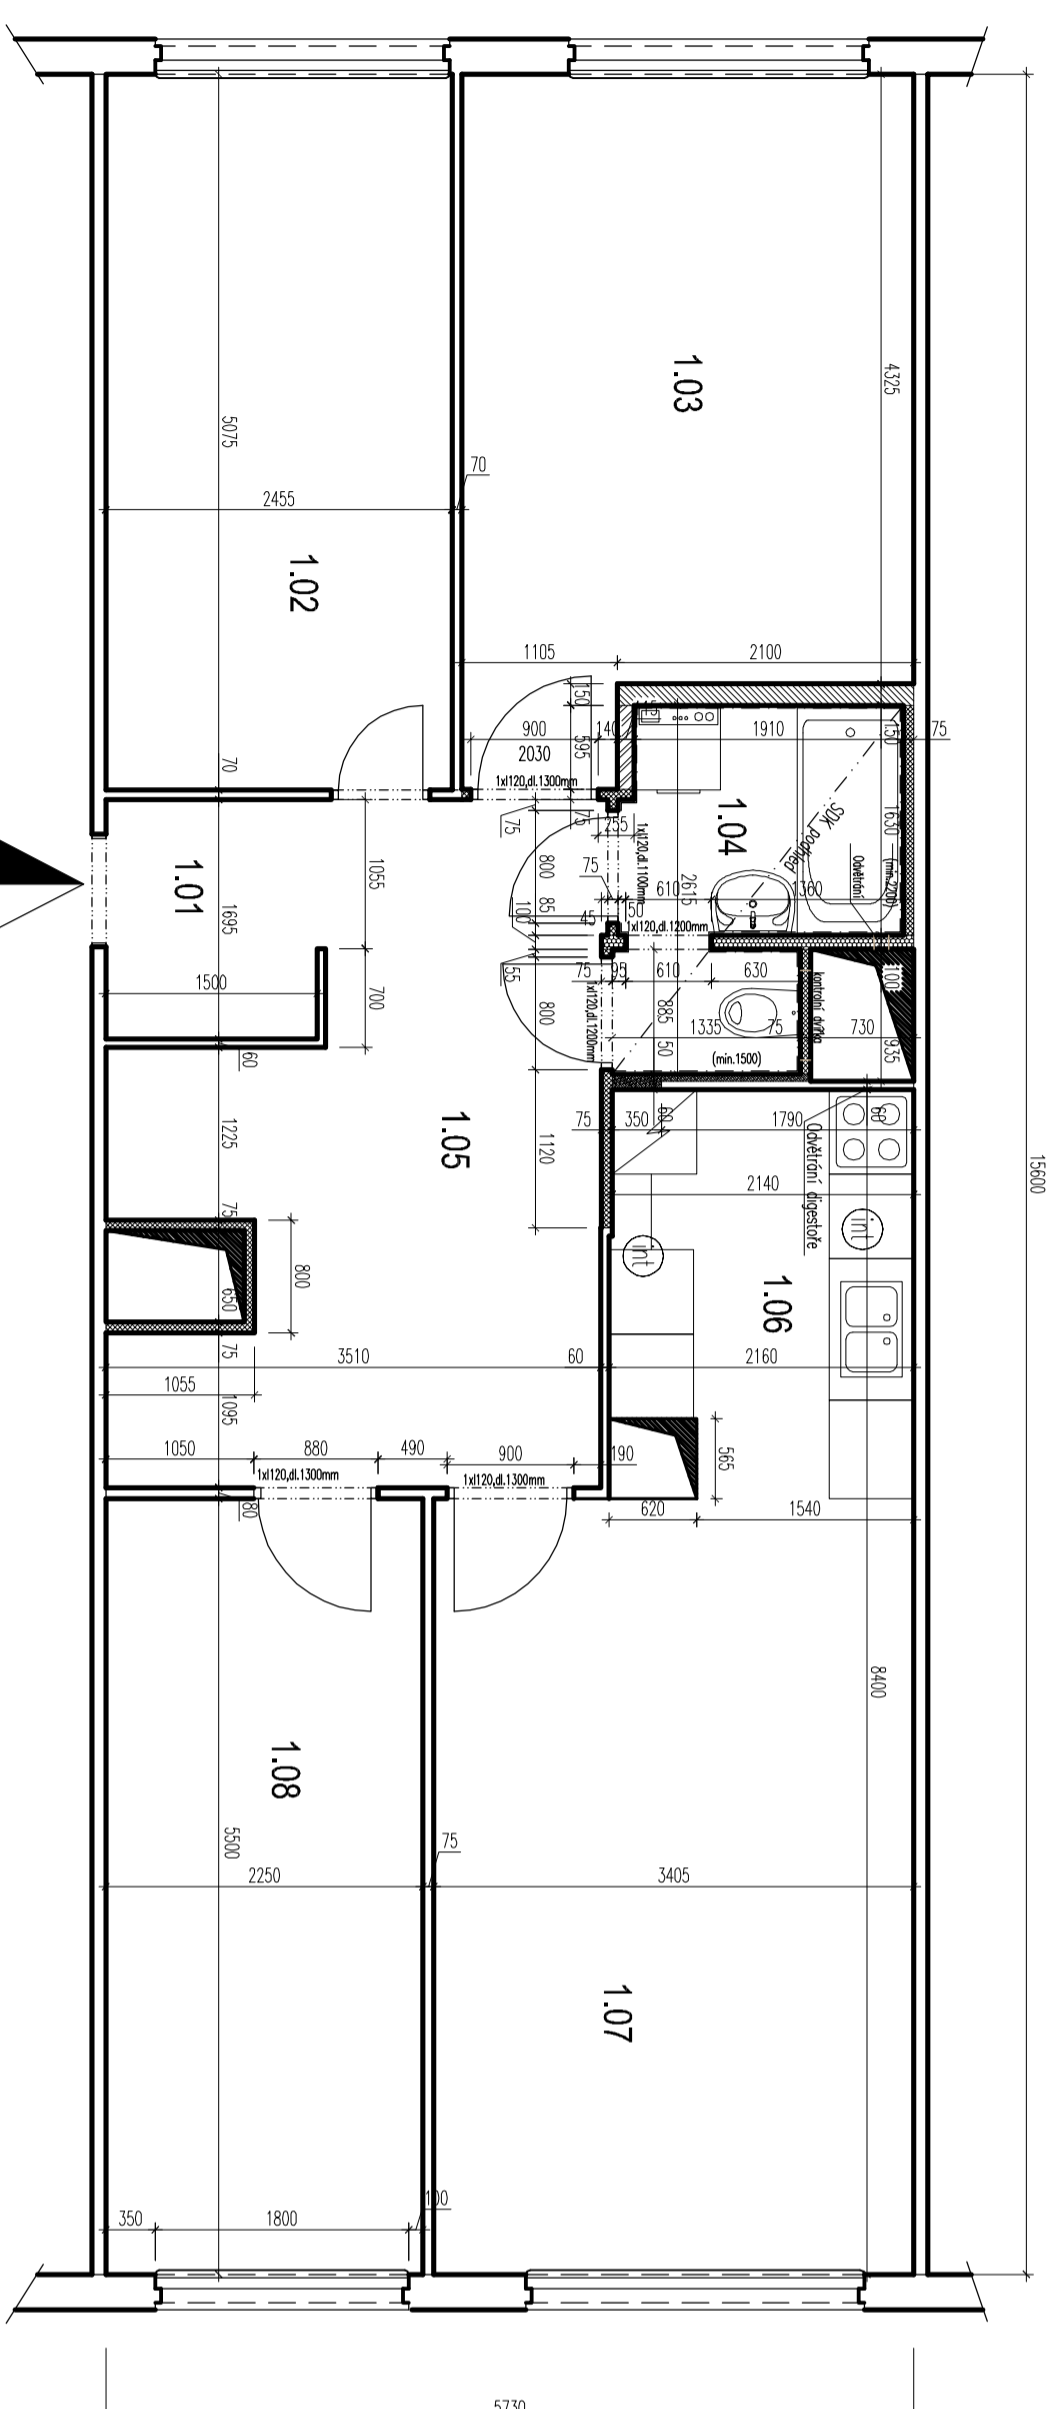

INVESTOR  
**RNDr. Tomáš Žížka**

NÁZEV AKCE  
**Rekonstrukce bytu č.....  
Hrabáková 1979, Praha 11**

ARCHITEKTONICKÉ ŘEŠENÍ

**ING XXXXXXX**  
Ulice xxxx  
Město xxxx  
ICO sssss

GENERALNÍ PROJEKTANT

**ING XXXXXXX**  
Ulice xxxx  
Město xxxx  
ICO sssss

PROJEKTANT PRŮJESE

**ING XXXXXXX**  
Ulice xxxx  
Město xxxx  
ICO sssss

ZPRACOVATELE

PROJEKTANT **ING JIŘÍ FIKAR**  
VYPRACOVAL **DAVID MIZERA**  
H.L.P. **ING JIŘÍ FIKAR**

AUTORIZAČNÍ RAZÍTKA

ČÁST

**1. STAVEBNÍ A STATICKÁ ČÁST**

NÁZEV PŘÍLOHY  
Půdorys nového stavu

STUPĚŇ DOKUMENTACE	PD	MĚŘÍTKO	1:50	DATUM	03/2007	POČET A4	2	ČÍSLO PŘÍLOHY	1	PAŘE	1
--------------------	----	---------	------	-------	---------	----------	---	---------------	---	------	---