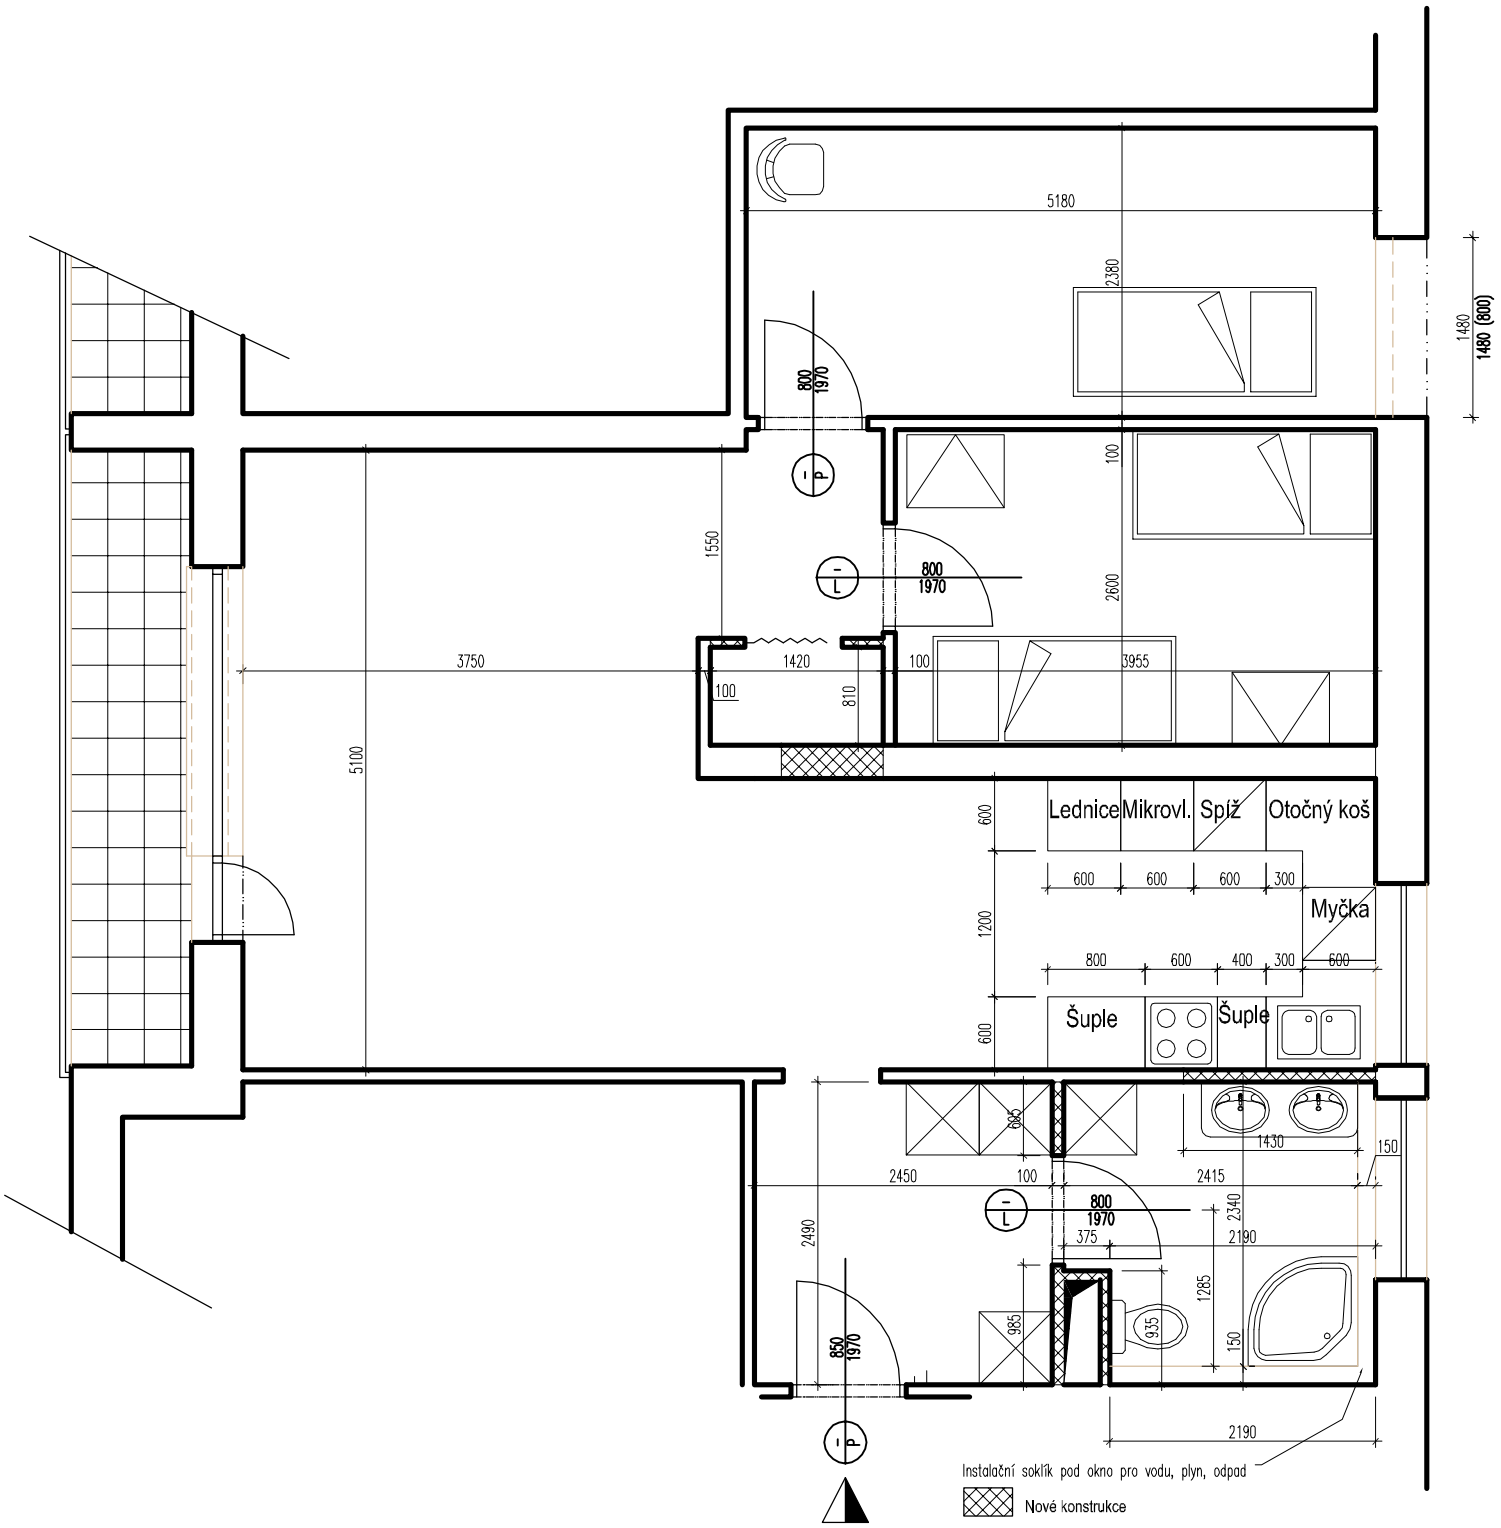
5180
2380
1480
1480 (800)
800
1970
P
L
1550
100
2600
3750
1420
3955
810
5100
Lednice
Mikrovl.
Spíž
Otočný koš
600
1200
300
Myčka
800
400
Šuple
685
1430
150
2450
2415
2340
2190
375
2490
1285
935
985
850
Instalační soklík pod okno pro vodu, plyn, odpad
Nové konstrukce